



# KERÍTÉSEK

## MEGMUNKÁLÁSI TECHNIKA

Minden kerítés kovácsolással és szegecseléssel készül, a kovácsoltvas gyártási technológiájának és hagyományának megfelelően.

Egyes esetekben a magasabb szilárdság eléréséhez, nem látható helyeken, hegesztett kötést alkalmazunk.

## FELÜLETKEZELÉS

A kerítések a következők alapján, valamint a megrendelő kérésének igénye szerint kerülnek felületkezelésre:

- Nyers (kezeletlen).
- Homokszórt, majd cink szórt.
- Homokszórt, majd cink szórt végül grafitszürke (akril bázisú vagy vizes diszperziós ) festékekkel vonjuk be a felületet.

A forró cinkszórt felületkezelés lehetővé teszi a kézi kovácsolás jellemzőinek megtartását. Ellentétben a mártókezeléssel, ami a felületek egyformává tételét szolgálja, és nem tükrözi a kovácsolt termékek felületének egyedüliségét.




A kerítések tökéletes művészi kovácsszegecseléses technikával készülnek

## CAGLIARI

Kerítés láncza díszítéssel

*Ez a típus a ROMA és a TORINO nagykapuhoz kapcsolható*

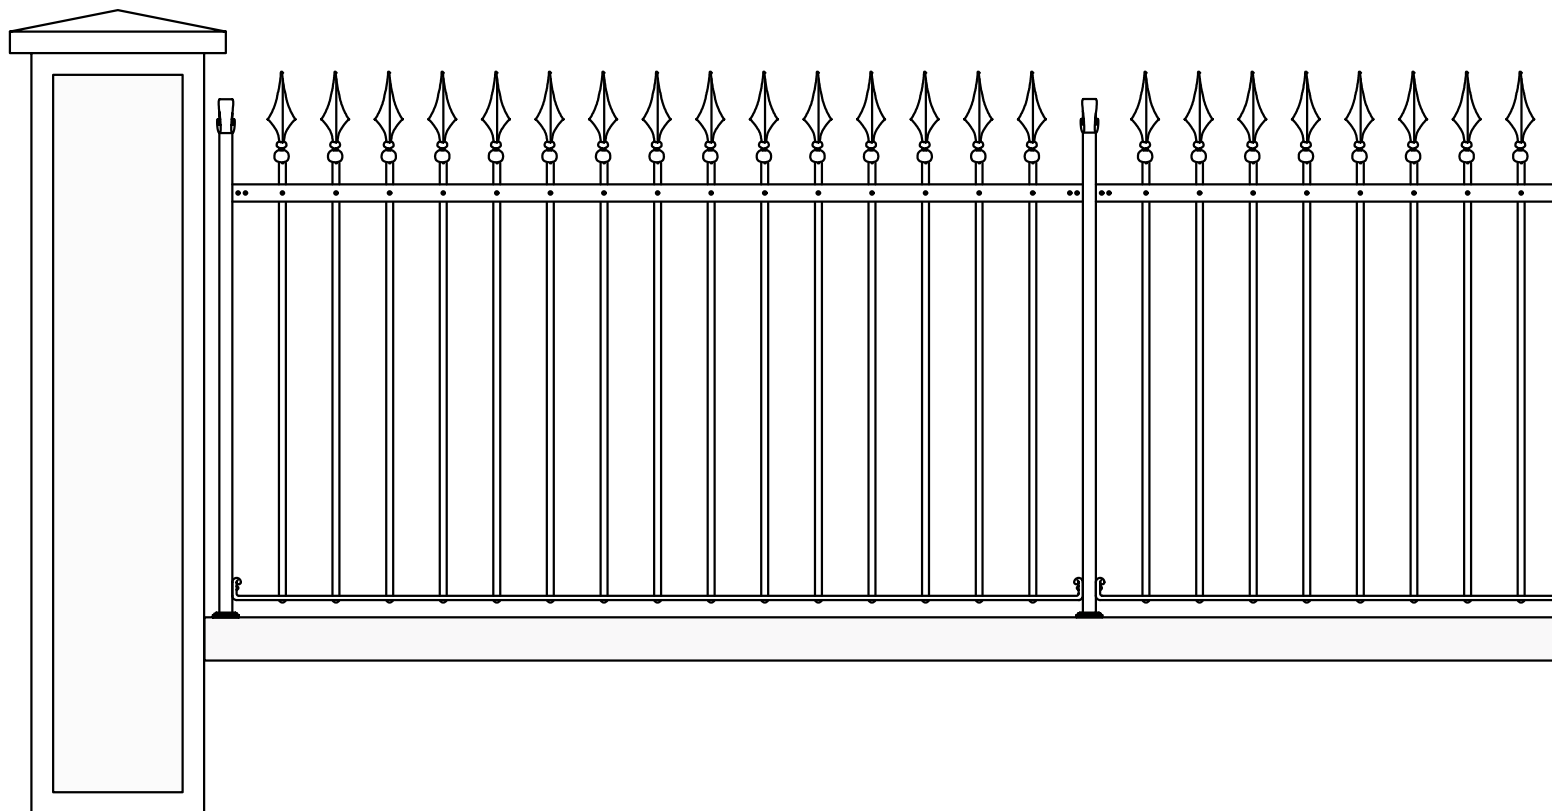

### Széria méret mm

**Szélesség** 2000

**Magasság** 1200

### LEÍRÁS

A kerítéselem IL13/L lánczsadíszszel, függőleges 14mm átmérőjű pálcával, vízszintesen 30x10mm laposvassal és 30x30mm függőleges kezdőoszloppal kerülnek összeállításra.




A kerítések tökéletes művészi kovácsszegecseléses technikával készülnek

## POTENZA

Kerítés, IL 19 típusú lándzsa díszítéssel

*Ez a típus a MILANO és a PALERMO nagykapuhoz kapcsolható*

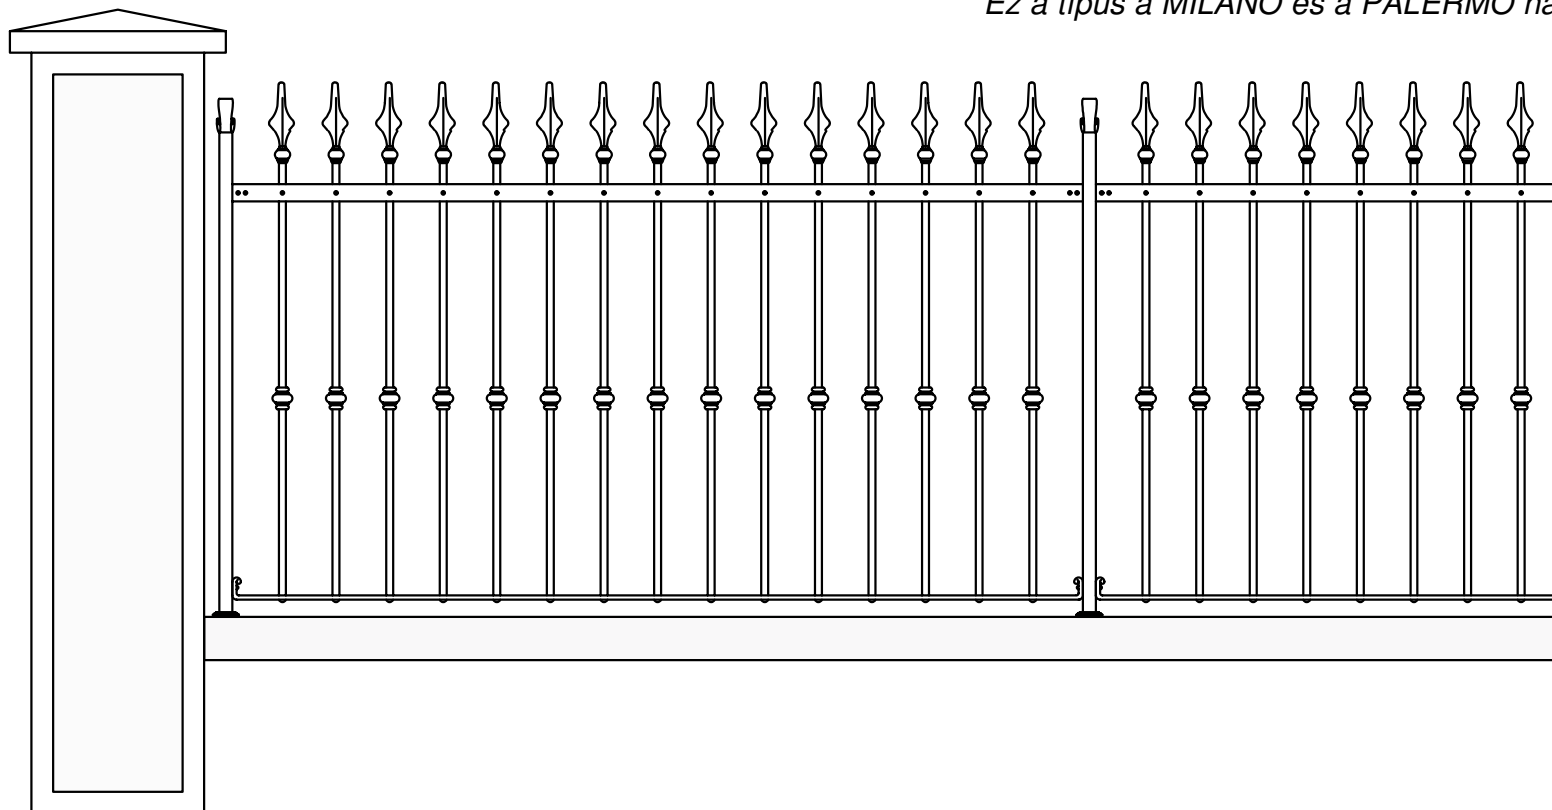

### Széria méret mm

**Szélesség** 2000

**Magasság** 1200

### LEÍRÁS

A kerítéselem IL19 lándzsadíszszel, függőleges 14mm átmérőjű CP3/A típusú pálcával, középső díszítéssel, vízszintesen 30x8 vagy 30x10mm laposvassal és 30x30mm függőleges kezdő oszloppal van szerelve.




A kerítések tökéletes művészi kovácsszegecseles technikával készülnek

## TROPEA

Kerítés lánczsa díszítéssel

*Ez a típus a NAPOLI és a GENOVA nagykapuhoz kapcsolható*

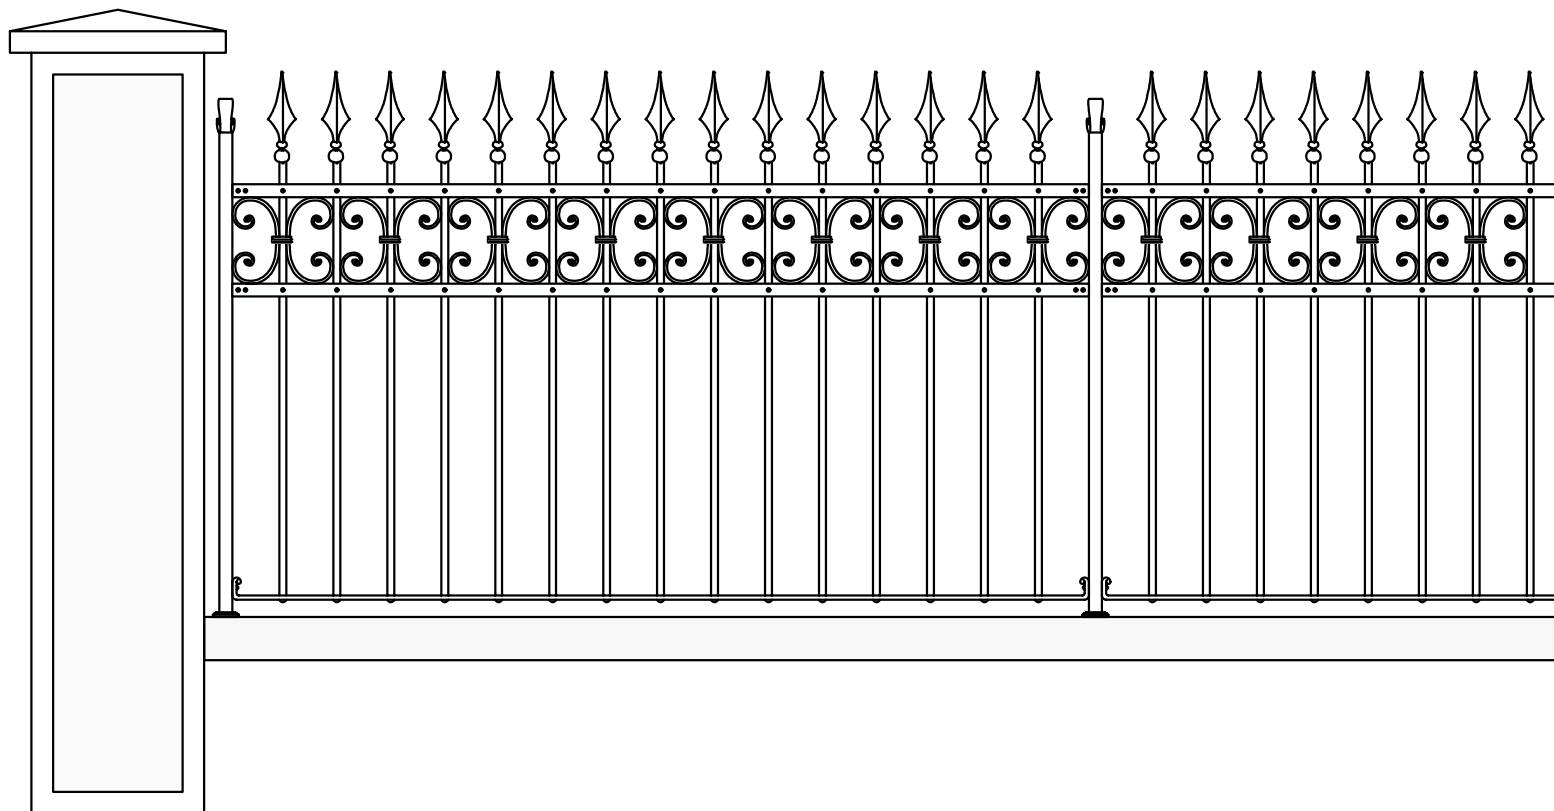

### Széria méret mm

**Szélesség** 2000

**Magasság** 1200

### LEÍRÁS

A kerítéselem IL13/L lánczsa díszítéssel, függőleges 14mm átmérőjű pálcával, DE8 típusú dekorelemmel 16x8mm, vízszintesen 30x8 vagy 30x10mm laposvassal és 30x30mm függőleges kezdő oszloppal van szerelve.




A kerítések tökéletes művészi kovácsszegecseles technikával készülnek

NUOVO  
MODELLO

## CHIETI

Kerítés lándzsa díszítéssel

*Ez a típus a BRESCIA, REGGIO EMILIA, és a TERNI nagykapuhoz kapcsolható*

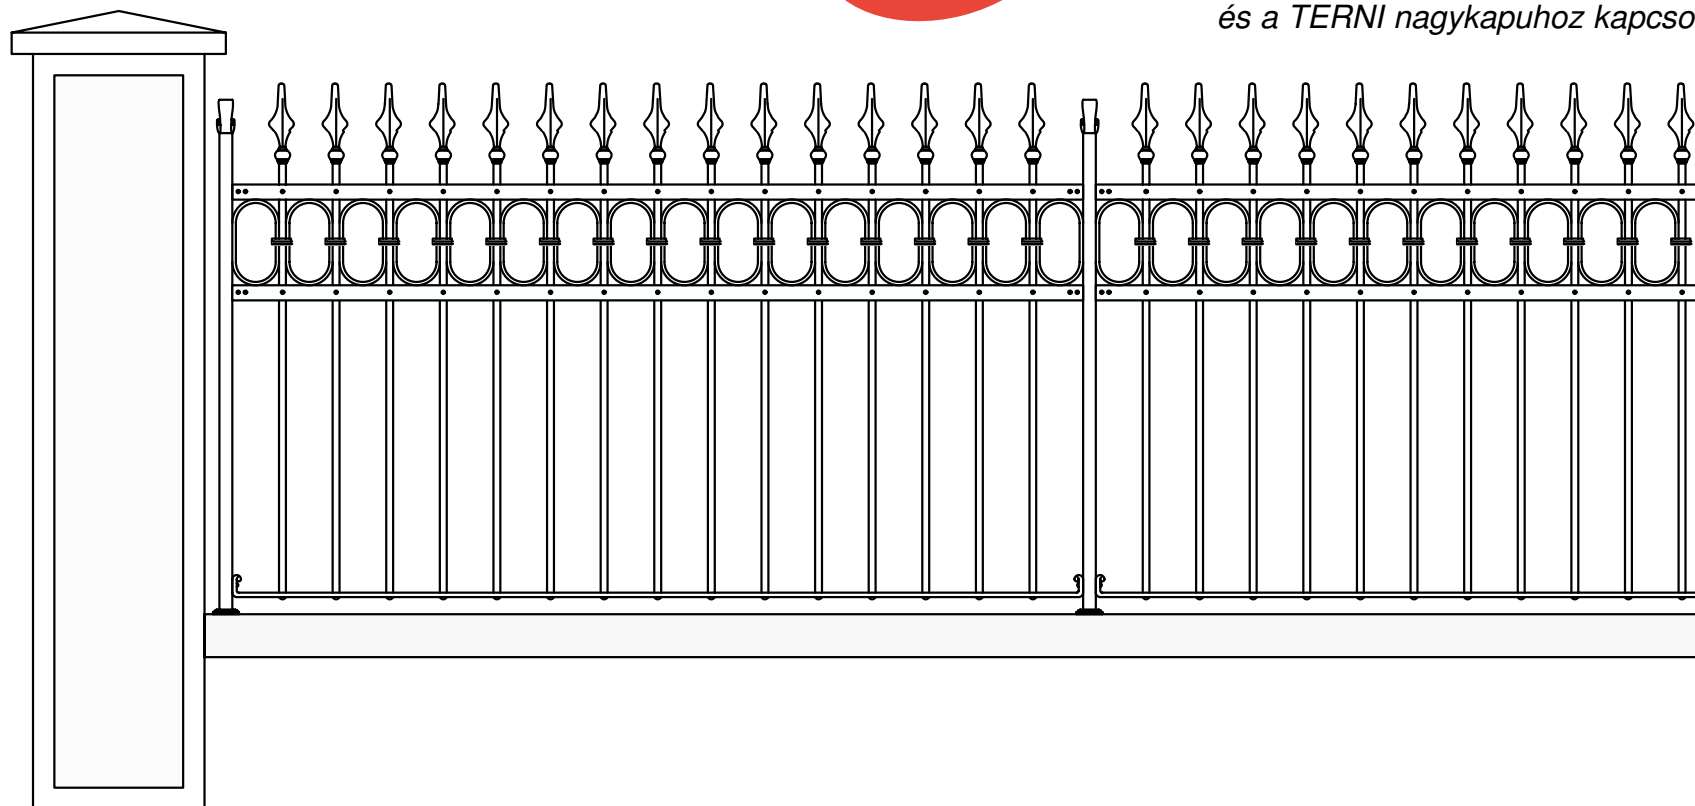

### Széria méret mm

**Szélesség** 2000

**Magasság** 1200

### LEÍRÁS

A kerítésem IL19 lándzsadíszszel, függőleges 14mm átmérőjű pálcával, DE20 típusú dekorelemmel 16x8mm, vízszintesen 30x8 vagy 30x10mm laposvassal és 30x30mm függőleges kezdő oszloppal van szerelve.




A kerítések tökéletes művészi kovácsszegecseléses technikával készülnek

NUOVO  
MODELLO

# ENNA

Kerítés láncza díszítéssel

*Ez a típus a FOGGIA és a VICENZA nagykapuhoz kapcsolható*

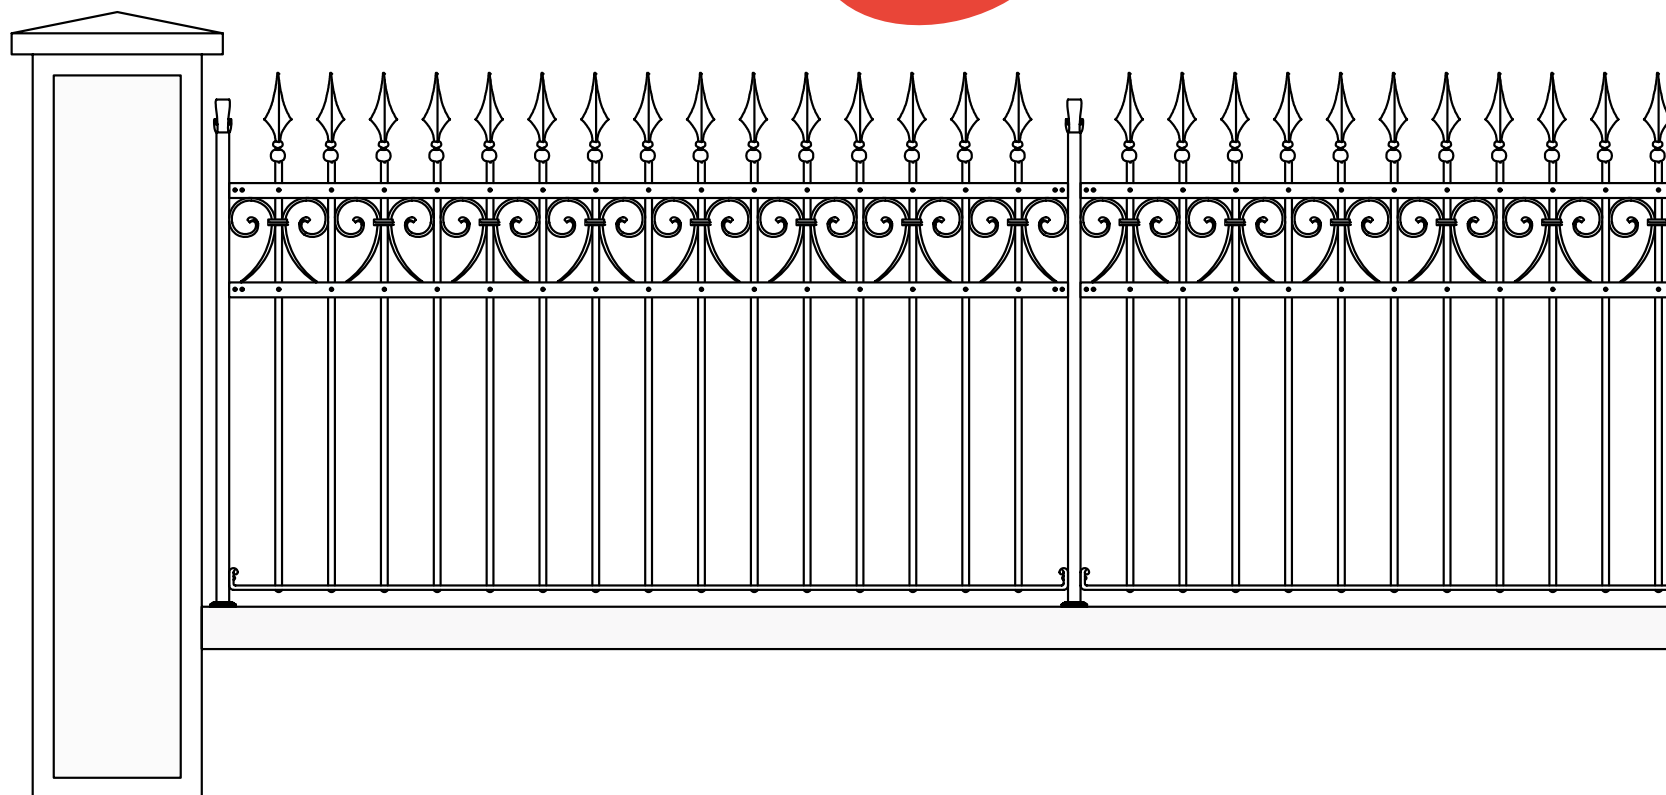

### Széria méret mm

**Szélesség** 2000

**Magasság** 1200

### LEÍRÁS

A kerítéselem IL13/L lánczsadíszsel, függőleges 14mm átmérőjű pálcával, DE22 típusú dekorelemmel 16x8mm, vízszintesen 30x8 vagy 30x10mm laposvassal és 30x30mm függőleges kezdő oszloppal van szerelve.




A kerítések tökéletes művészi kovácsszegecseléses technikával készülnek

## CAPRI

Kerítés lánczsa díszítéssel

*Ez a típus a VENEZIA és a FIRENZE nagykapuhoz kapcsolható*

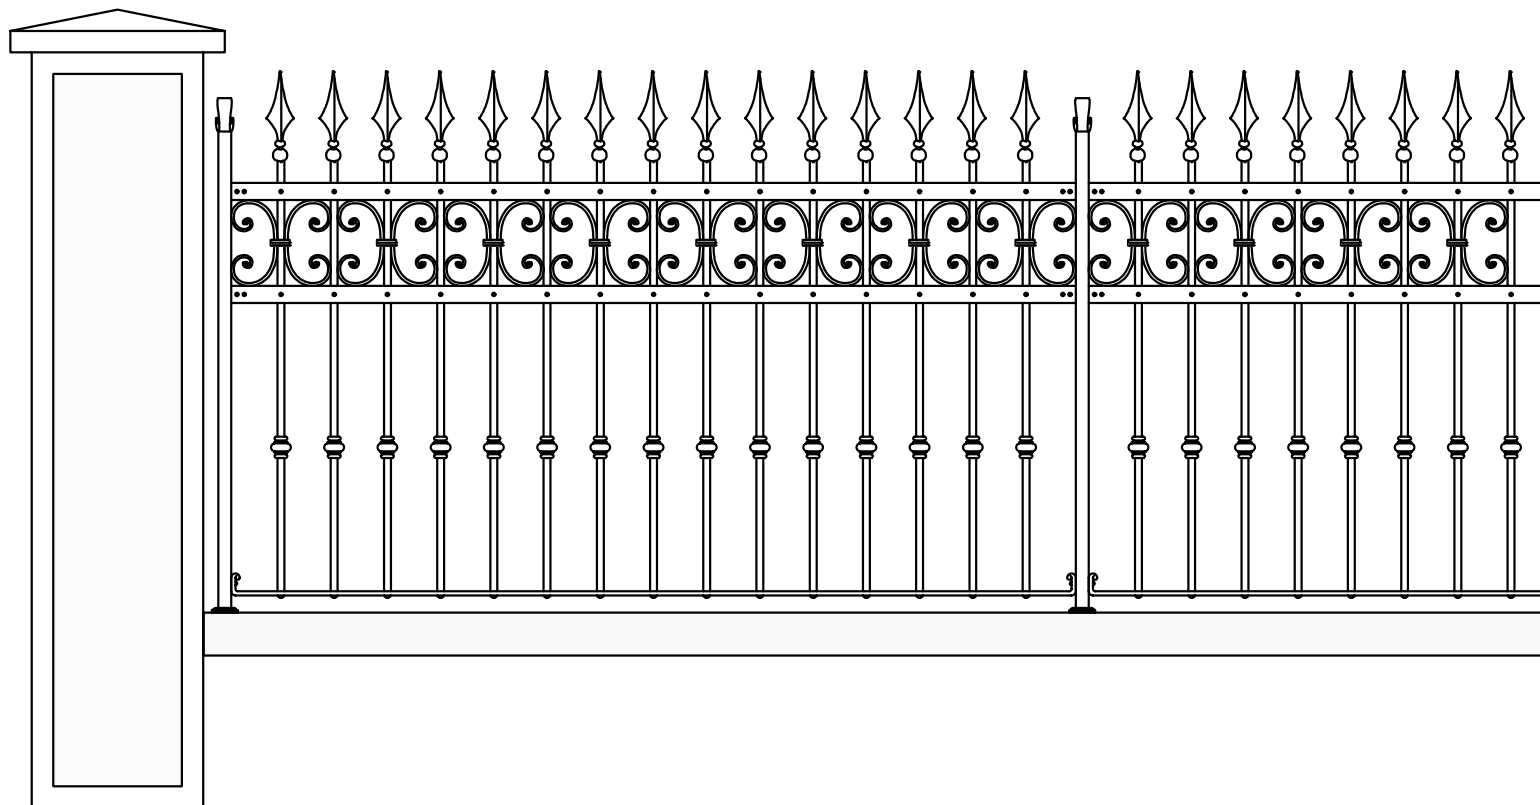

### Széria méret mm

**Szélesség** 2000

**Magasság** 1200

### LEÍRÁS

A kerítéselem IL13/L lánczsa díszítéssel, függőleges CP3/A típusú 14mm átmérőjű pálcával, középső díszítéssel, DE8 típusú dekorelemmel 16x8 mm, vízszintesen 30x8 vagy 30x10mm laposvassal és 30x30mm függőleges kezdő oszloppal kerülnek összeállításra.




A kerítések tökéletes művészi kovácsszegecseléses technikával készülnek

NUOVO  
MODELLO

## OLBIA

Kerítés lándzsa díszítéssel

*Ez a típus a PISTOIA , NUORO és a CATANZARO nagykapuhoz kapcsolható*

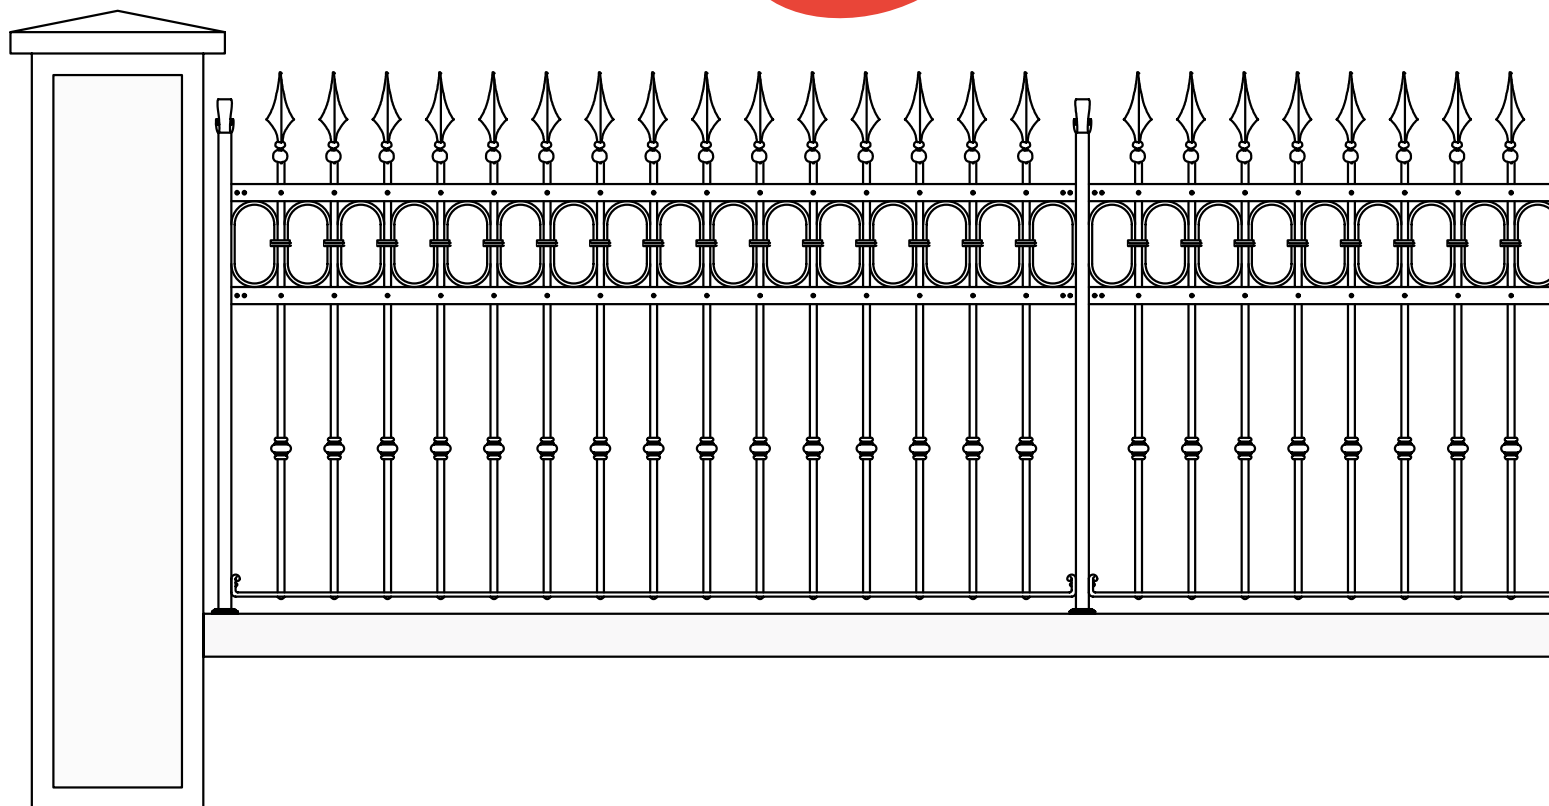

### Széria méret mm

**Szélesség** 2000

**Magasság** 1200

### LEÍRÁS

A kerítéselem IL13/L lándzsadíszszel, függőleges CP3/A típusú 14mm átmérőjű pálcával, középső díszítéssel, DE20 típusú dekorelemmel 16x8 mm, vízszintesen 30x8 vagy 30x10mm laposvassal és 30x30mm függőleges kezdőoszloppal kerülnek összeállításra.




A kerítések tökéletes művészi kovácsszegecseléses technikával készülnek

NUOVO  
MODELLO

## SIRACUSA

Kerítés láncza díszítéssel

*Ez a típus a SONDRIO és a CUNEO nagykapuhoz kapcsolható*

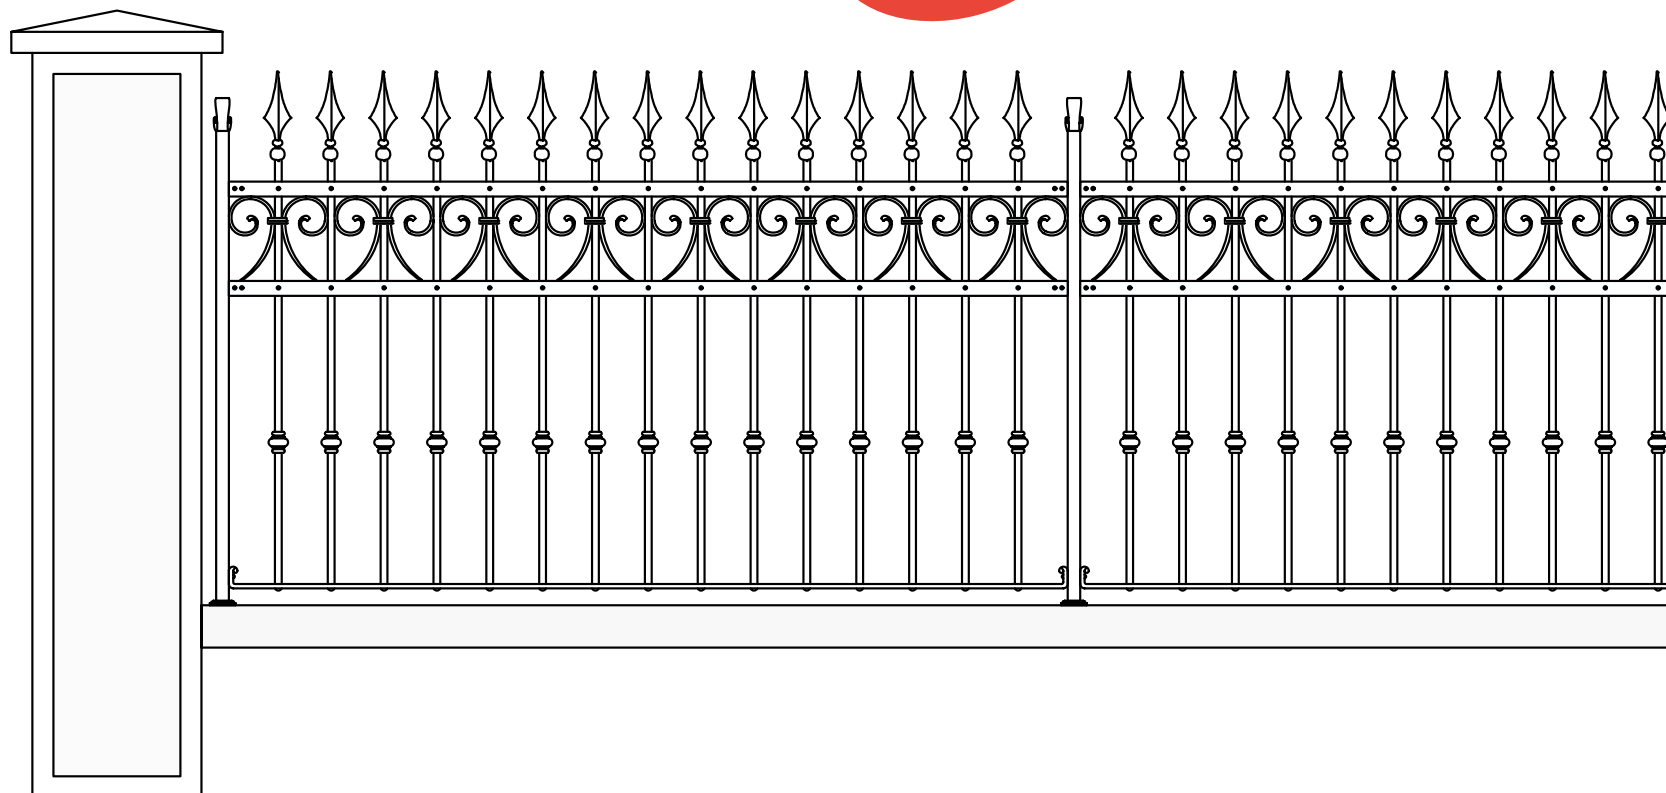

### Széria méret mm

**Szélesség** 2000

**Magasság** 1200

### LEÍRÁS

A kerítéselem IL13/L lánczadíszsel, függőleges CP3/A típusú 14mm átmérőjű pálcával, középső díszítéssel, DE22 típusú dekorelemmel 16x8 mm, vízszintesen 30x8 vagy 30x10mm laposvassal és 30x30mm függőleges kezdőszloppal kerülnek összeállításra.




A kerítések tökéletes művészi  
kovácsszegecseléses technikával készülnek

## ASSISI

Kerítés láncza díszítéssel

*Ez a típus a BARI és a PERUGIA nagykapuhoz kapcsolható*

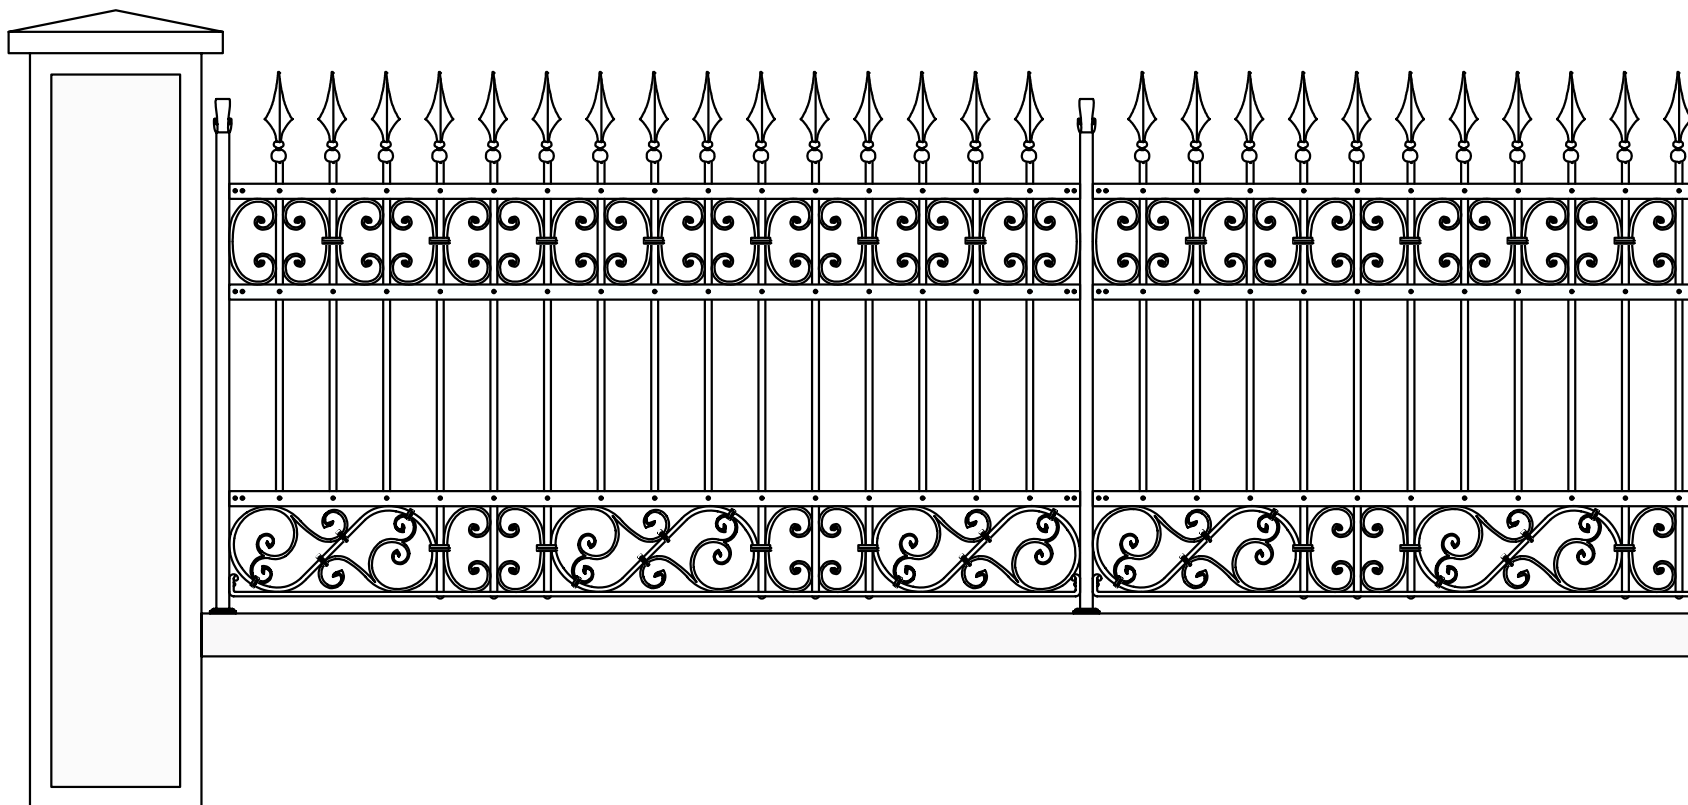

### Széria méret mm

**Szélesség** 2000

**Magasság** 1200

### LEÍRÁS

A kerítésem IL13/L lánczadíszrel, függőleges CP3/A típusú 14mm átmérőju pálcával, középső díszítéssel, DE8 típusú, felső 16x8 mm, AC18 alsó (nagykapu) dekorelemmel, vízszintesen 30x8 vagy 30x10mm laposvassal és 30x30mm függőleges kezdőoszloppal van szerelve.




A kerítések tökéletes művészi kovácsszegecseléses technikával készülnek

## SIENA

Kerítés laposvas kerettel

*Ez a típus a TRIESTE nagykapuhoz kapcsolható*

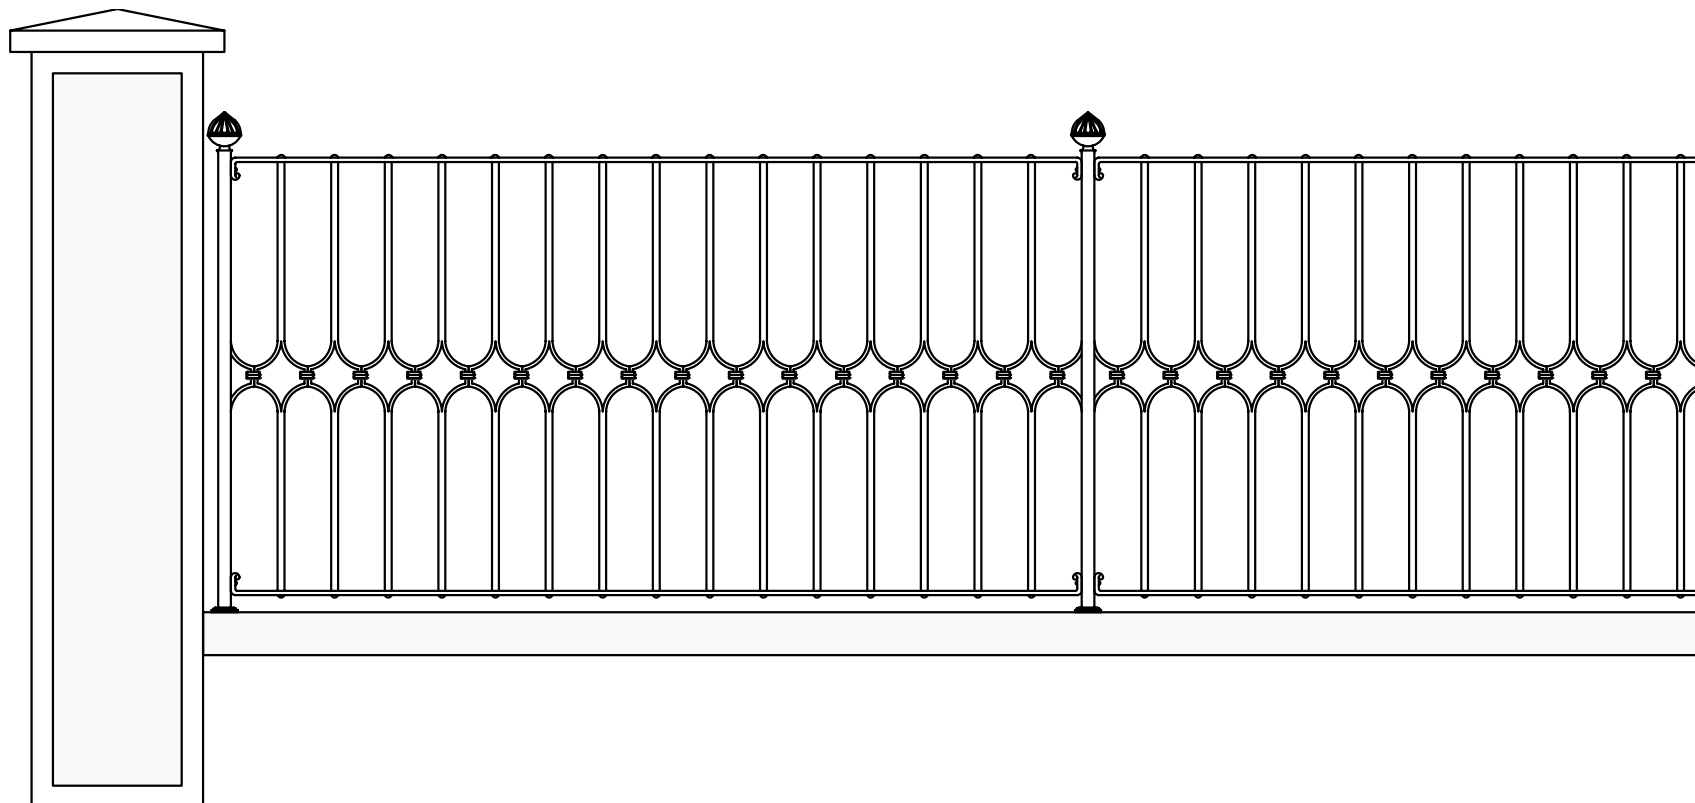

### Széria méretmm

**Szélesség** 2000

**Magasság** 1200

### LEÍRÁS

A kerítéselem 30x10mm laposvas keret, hasított 14mm átmérőjű négyzetvas, 30x30mm kezdőszloppal és LVH típusú csúcsdíszsel kerülnek összeállításra.




A kerítések tökéletes művészi kovácszegecseles technikával készülnek

## COMO

Kerítés korlát karfa dszítéssel (HS16/P)

*Ez a típus az ANCONA és a BOLOGNA nagykapuhoz kapcsolható*

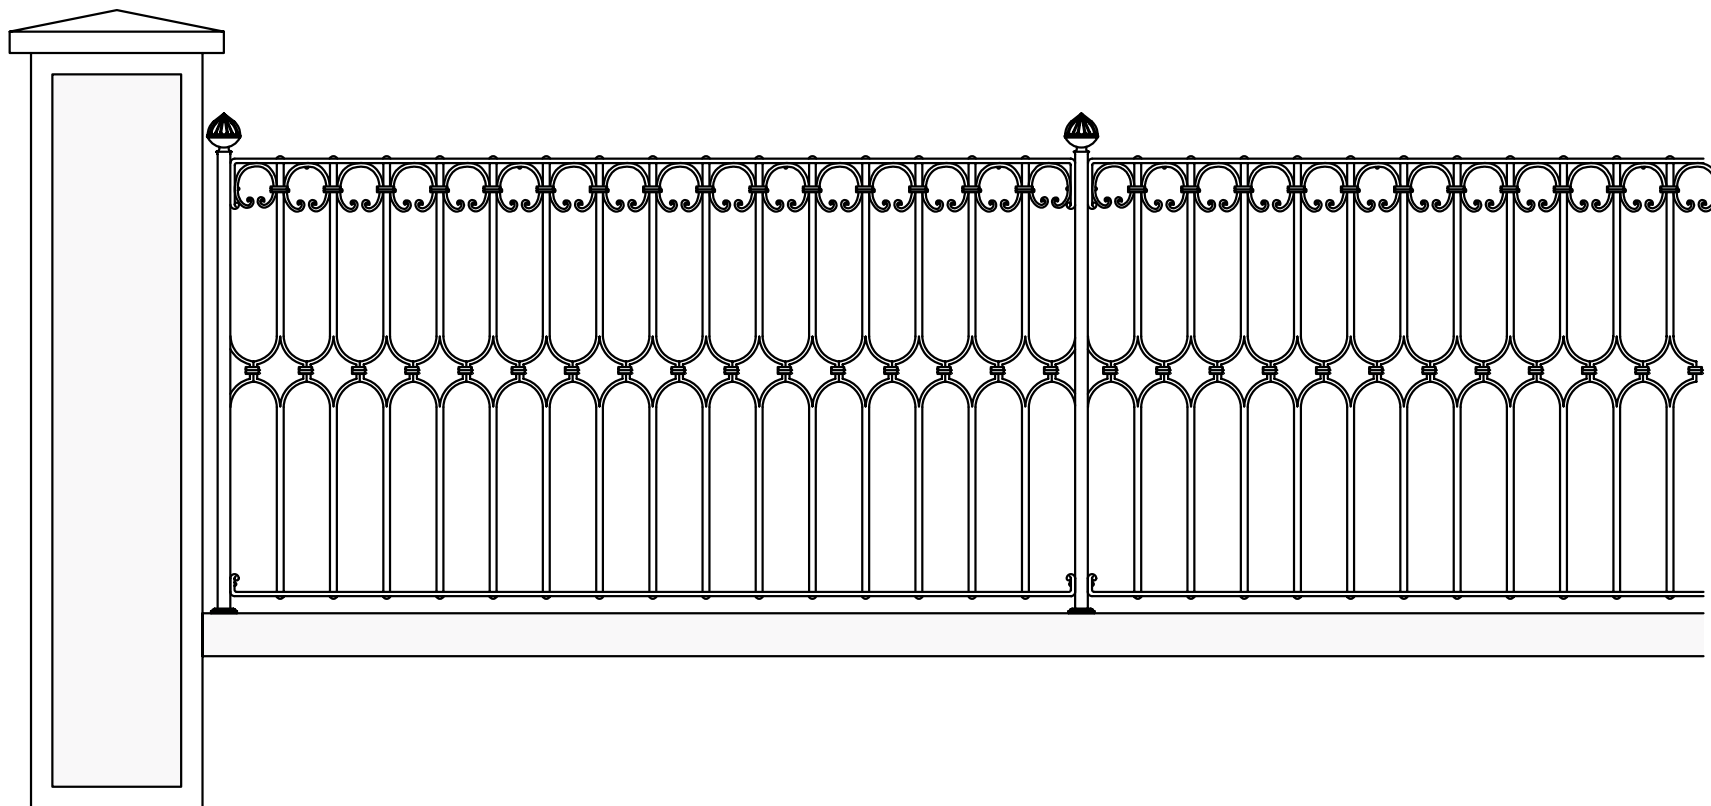

### Széria méret mm

**Szélesség** 2000

**Magasság** 1200

### LEÍRÁS

A kerítésem felső vízszintes kötőeleme HS16/P karfa, 45x17mm, a függőleges idomok hasított 14mm átmérőjű négyzetvas és DE 4 dekorelem 16x8mm, a vízszintes alsó kötőelem 30x10mm laposvas, a kezdőoszlop 30x30mm négyzetvas és LVH típusú csúcsdíszből kerülnek összeállításra.